


PLANTA BAJA

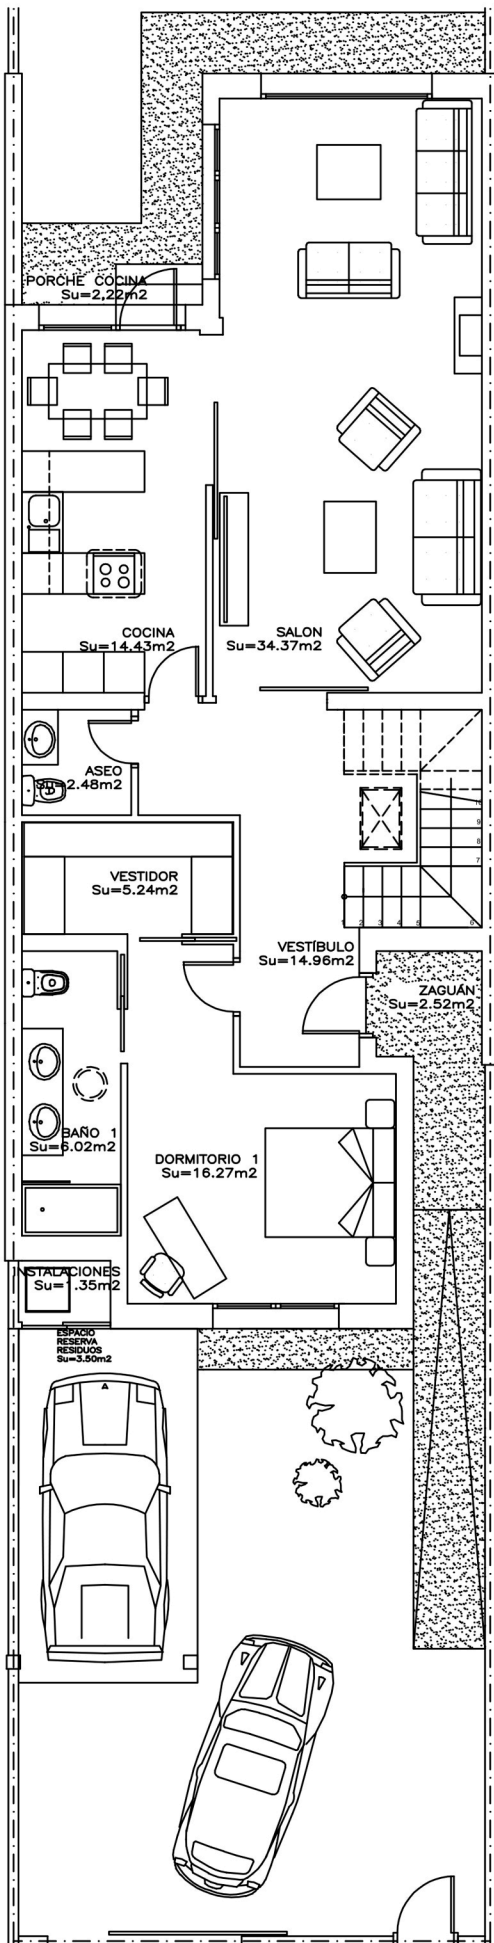

RESIDENCIAL GALDOS IV

9 VIV. RD CASTILLA OESTE
TORREJON DE LA CALZADA



CONSTRUCCIONES JUAN REDONDO, S.A.
teléfonos: 616139446 - 626996503 - 925360494
www.cjredondo.com info@cjredondo.com


Este documento es meramente informativo, no contractual. La propiedad se reserva el derecho a realizar, en la obra, las modificaciones que juzgue oportunas.
Todo lo relativo al R.D. 515/1989 de 21 de abril, se halla a disposición en las oficinas centrales de la sociedad.



Calificación energética de proyecto "A".



PLANTA PRIMERA

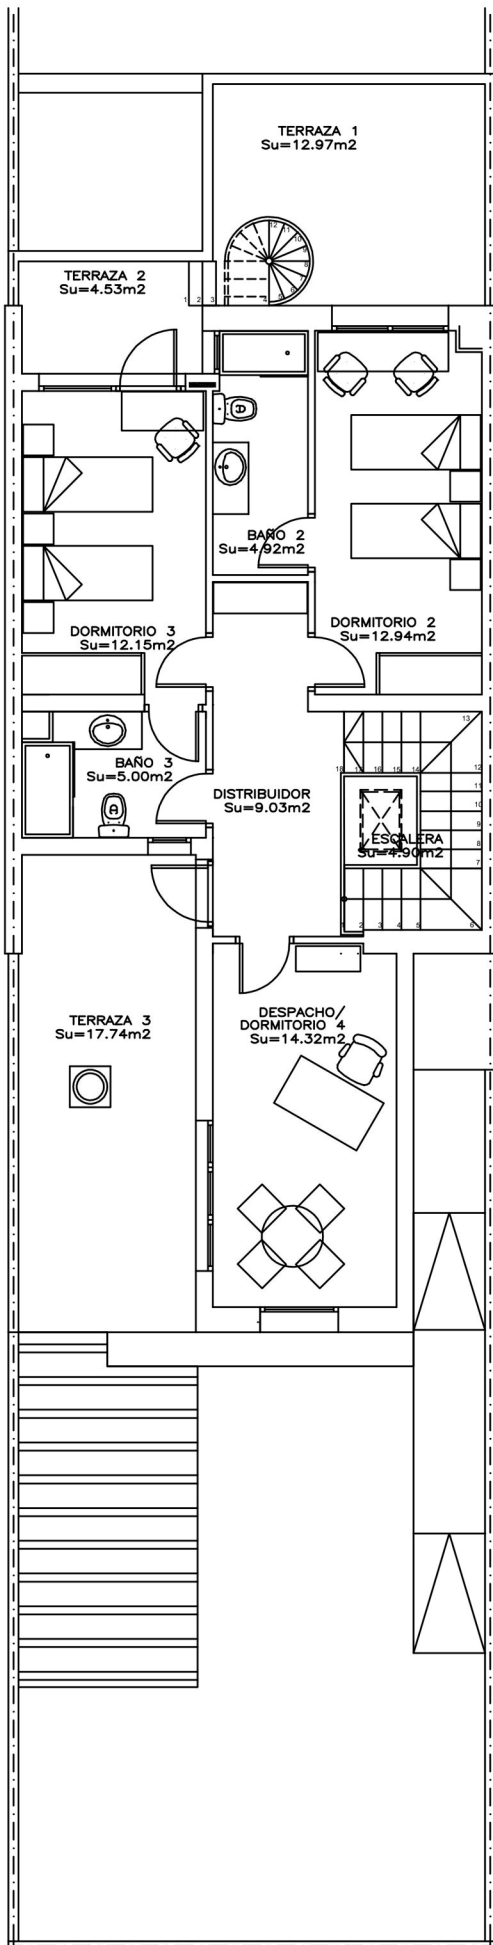

RESIDENCIAL GALDOS IV

9 VIV. RD CASTILLA OESTE
TORREJON DE LA CALZADA



- ✓ Excelentes Calidades
- ✓ Aerotermia
- ✓ Placas Fotovoltaicas
- ✓ Domotica
- ✓ etc

CONSTRUCCIONES JUAN REDONDO, S.A.
teléfonos: 616139446 - 626996503 - 925360494
www.cjredondo.com info@cjredondo.com


Este documento es meramente informativo, no contractual. La propiedad se reserva el derecho a realizar, en la obra, las modificaciones que juzgue oportunas.
Todo lo relativo al R.D. 515/1989 de 21 de abril, se halla a disposición en las oficinas centrales de la sociedad.



Calificación energética de proyecto "A".




PLANTA CUBIERTA

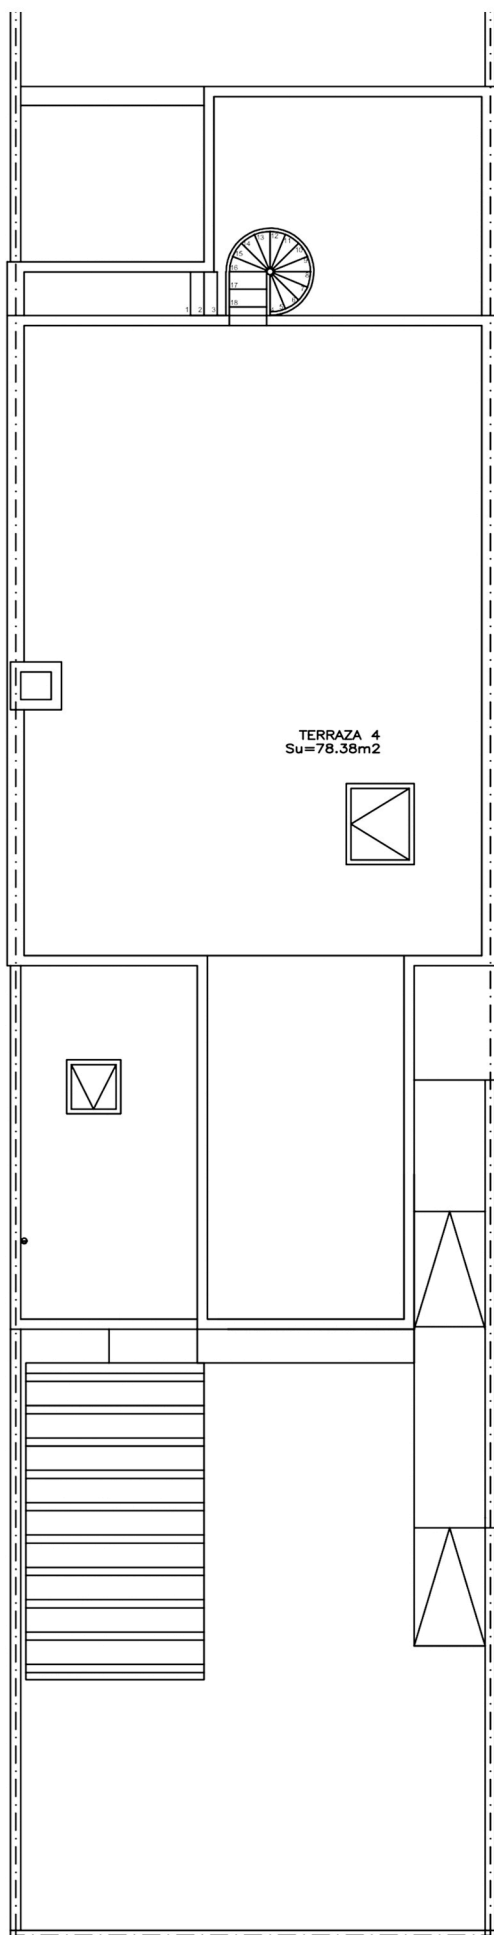

RESIDENCIAL GALDOS IV

9 VIV. RD CASTILLA OESTE
TORREJON DE LA CALZADA

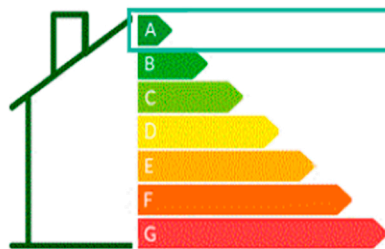

Calificación energética de proyecto "A".

CONSTRUCCIONES JUAN REDONDO, S.A.
teléfonos: 616139446 - 626996503 - 925360494
www.cjredondo.com info@cjredondo.com

Este documento es meramente informativo, no contractual. La propiedad se reserva el derecho a realizar, en la obra, las modificaciones que juzgue oportunas.
Todo lo relativo al R.D. 515/1989 de 21 de abril, se halla a disposición en las oficinas centrales de la sociedad.

