


# SÓTANO -1

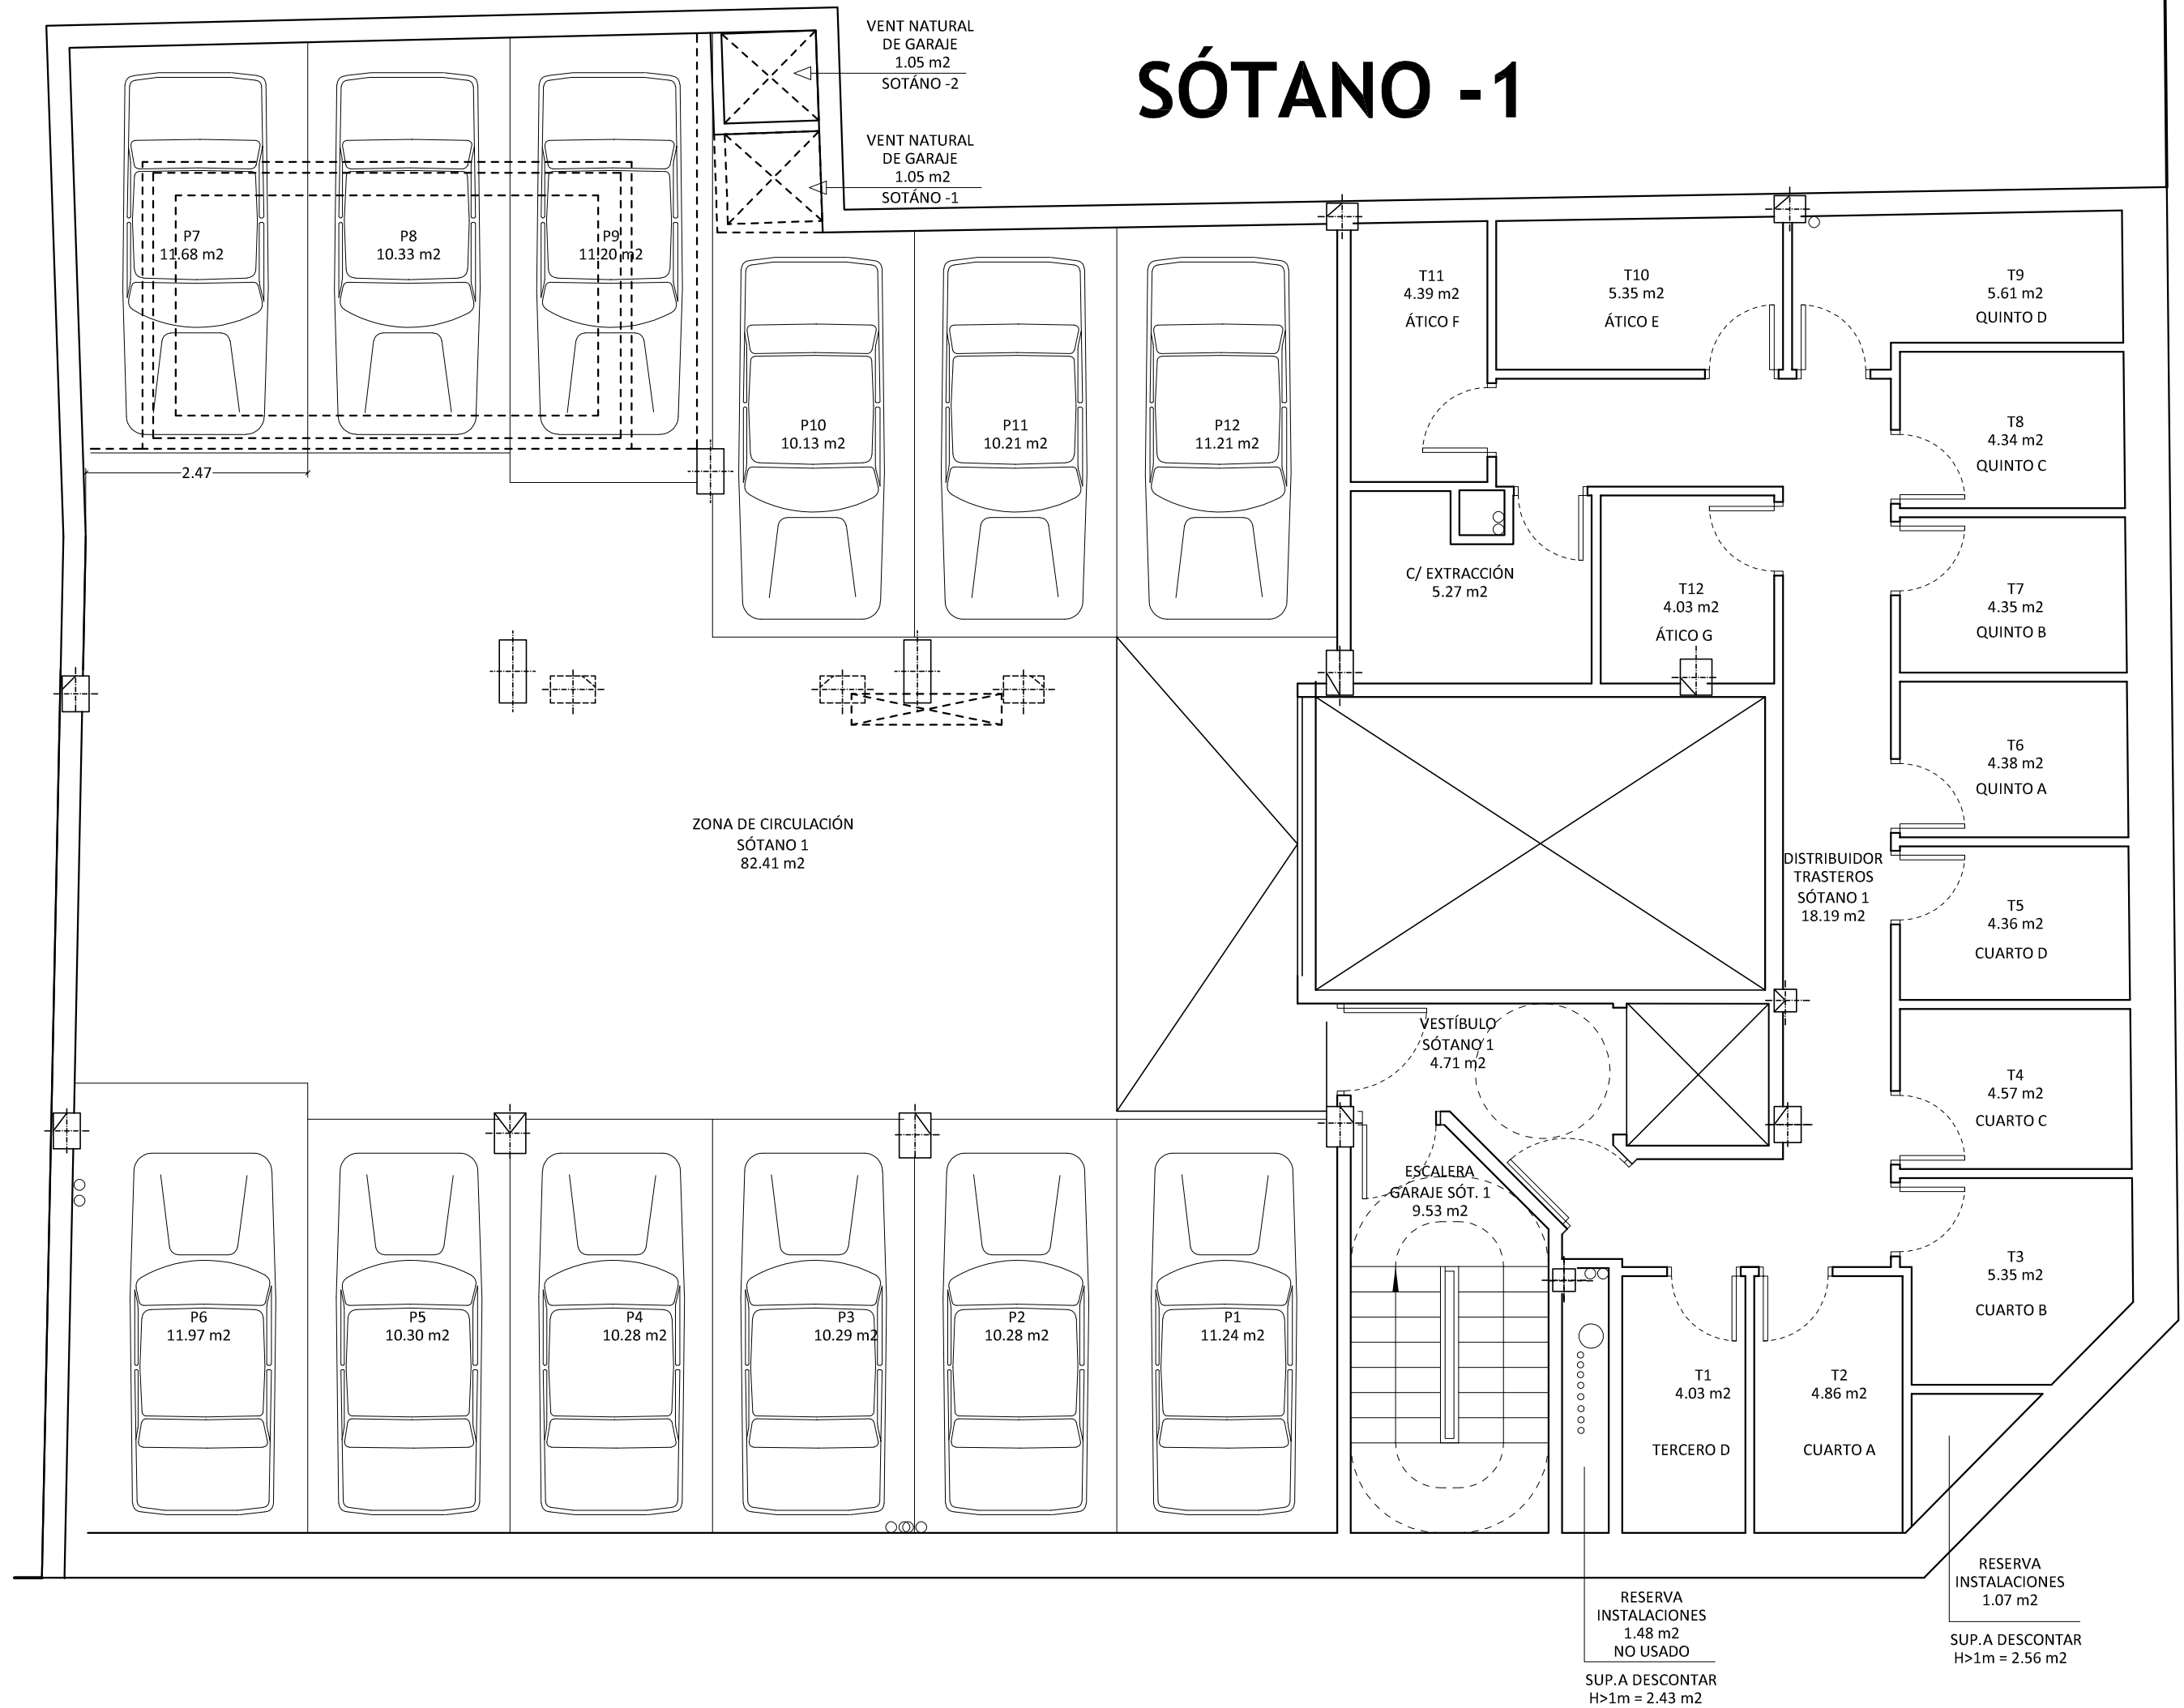

VENT NATURAL DE GARAJE 1.05 m² SOTÁNO -2

VENT NATURAL DE GARAJE 1.05 m² SOTÁNO -1

P7 11.68 m²

P8 10.33 m²

P9 11.20 m²

P10 10.13 m²

P11 10.21 m²

P12 11.21 m²

T11 4.39 m² ÁTICO F

T10 5.35 m² ÁTICO E

T9 5.61 m² QUINTO D

T8 4.34 m² QUINTO C

T7 4.35 m² QUINTO B

T6 4.38 m² QUINTO A

T5 4.36 m² CUARTO D

T4 4.57 m² CUARTO C

T3 5.35 m² CUARTO B

T1 4.03 m² TERCERO D

T2 4.86 m² CUARTO A

C/ EXTRACCIÓN 5.27 m²

T12 4.03 m² ÁTICO G

DISTRIBUIDOR TRASTEROS SÓTANO 1 18.19 m²

VESTÍBULO SÓTANO 1 4.71 m²

ESCALERA GARAJE SÓT. 1 9.53 m²

ZONA DE CIRCULACIÓN SÓTANO 1 82.41 m²

RESERVA INSTALACIONES 1.48 m² NO USADO SUP.A DESCONTAR H>1m = 2.43 m²

RESERVA INSTALACIONES 1.07 m² SUP.A DESCONTAR H>1m = 2.56 m²